








Especificaciones técnicas

Dormitorios	3
C. Baño	3
Aseos	1
Trasteros	1

Superficies (m²)

Construida vivienda	184,26
Exterior	115,63
Construida vivienda + ZZCC	247,59
Total	363,22

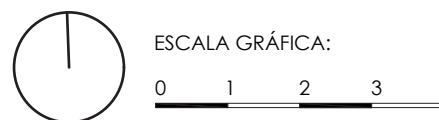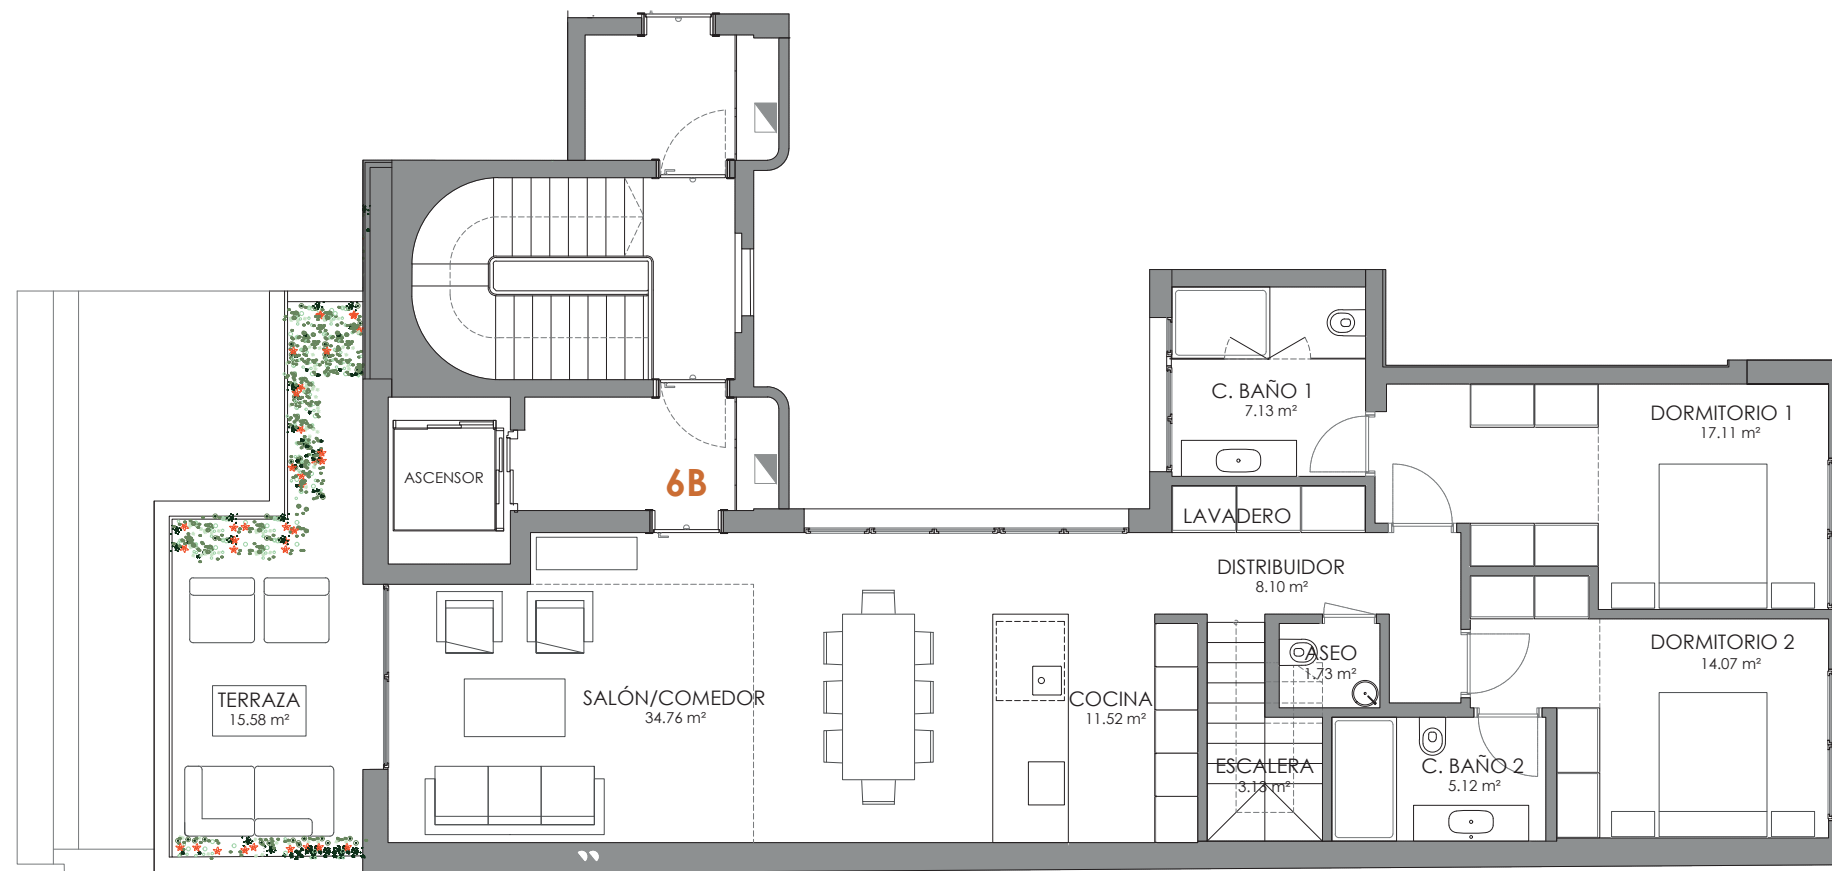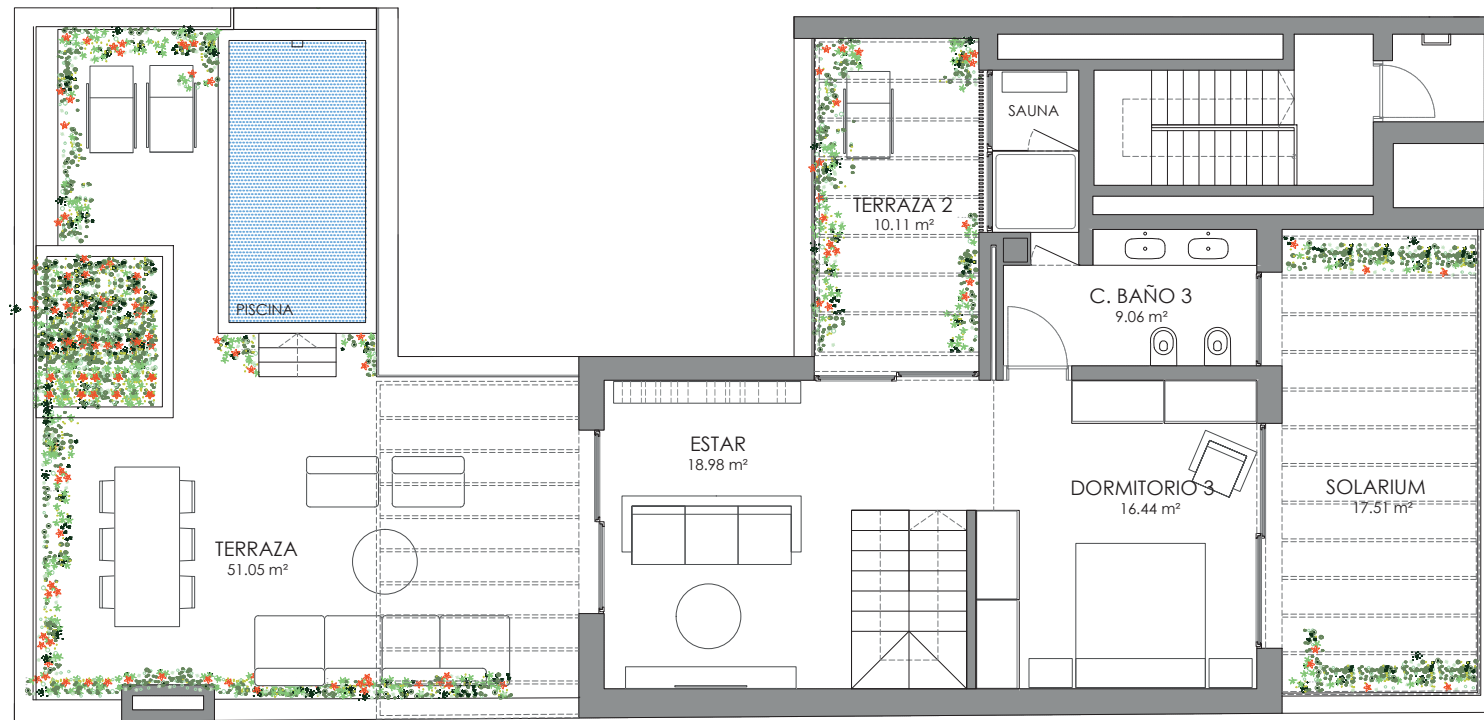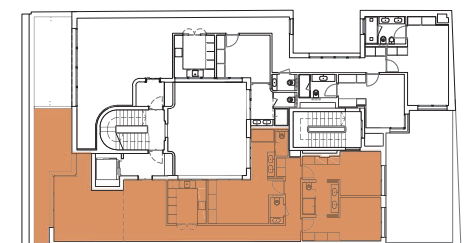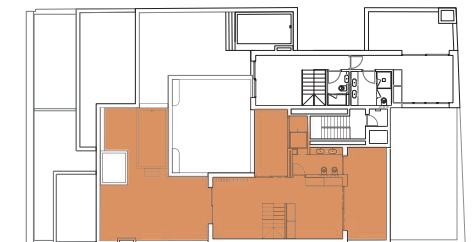

BY:

EQUILIS

SALES ADVISOR:

Colliers

ARQUITECTOS:

robledo | arquitectos

Las superficies indicadas hacen referencia a las superficie útil de cada estancia. Documento de carácter informativo no contractual. Las superficies expresadas son aproximadas, pudiendo experimentar modificaciones por razón de índole técnica, legal o administrativa en el desarrollo del proyecto y/o ejecución de obras así como las calidades sin que ello implique menoscabo de las mismas. El amueblamiento y ajardinamiento no están incluidos.